


км 6+500.00 X=4599723.42m
Y=9399838.09m

км 6+600.00 X=4599624.67m
Y=9399823.95m

км 6+700.00 X=4599527.50m
Y=9399800.88m

км 6+800.00 X=4599427.65m
Y=9399795.58m

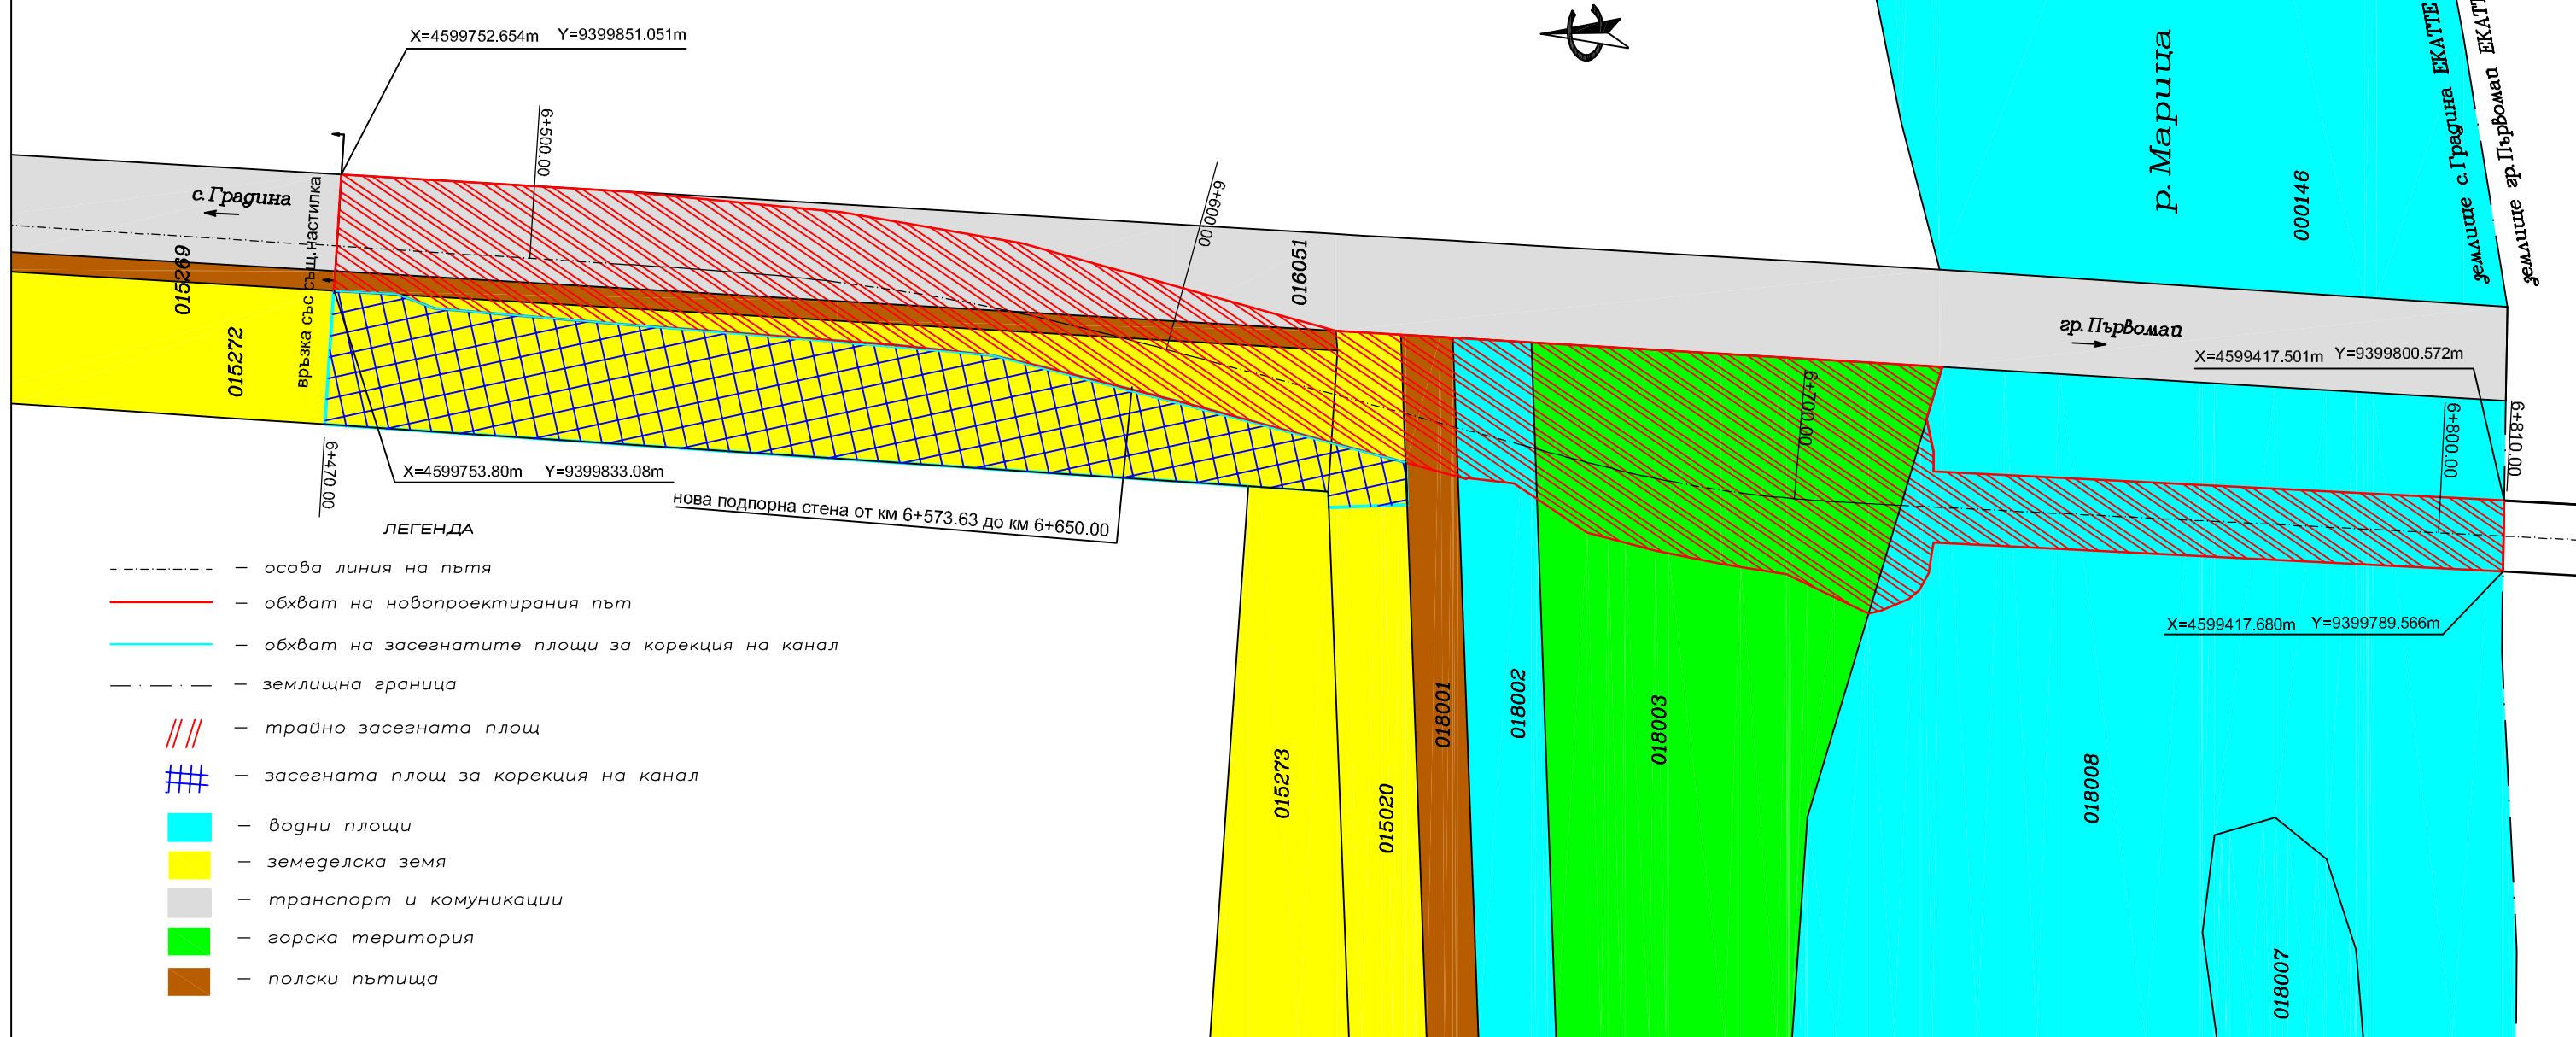

ЛЕГЕНДА

- - - - - особа линия на пътя
- обхват на новопроектирания път
- обхват на засегнатите площи за корекция на канал
- - - - - землищна граница
- /// — трайно засегната площ
- ## — засегната площ за корекция на канал
- водни площи
- земеделска земя
- транспорт и комуникации
- горска територия
- полски пътица

СЪГЛАСУВАЛИ:

Конструкции: *[Signature]* инж. Г. Колчаков
 Геодезия: *[Signature]* инж. Ю. Янакиева
 Геология: инж. Д. Добрев
 Хидравлика: инж. Д. Кисляков

Проектант: <i>[Signature]</i> /инж. Цв. Цветков/	Гл. проектант: <i>[Signature]</i> /инж. Цв. Цветков/ /инж. Г. Колчаков/	Управител: <i>[Signature]</i> /инж. Р. Цветкова/	РЕПУБЛИКА БЪЛГАРИЯ Въложител: АГЕНЦИЯ "ПЪТНА ИНФРАСТРУКТУРА" Изпълнител: ДЗЗД "Консорциум Бета Циклоп"	ДОГОВОР № 20.08.2012 г. ФАЗА ТП МАЩАБ 1:1000	ОБЕКТ: Път III – 667 "Плодовитово-Асеновград" от км 6+470 до км 7+100 – изграждане на нов мост над р.Марица и пътна варианта СЪДЪРЖАНИЕ: ПАРЦЕЛАРЕН ПЛАН В ЗЕМЛИЩЕТО НА С.ГРАДИНА – ГОРСКИ ТЕРИТОРИИ ЧАСТ: ПЪТНА от км.6+470.00 до км.6+810.00	2019 Сигнатура:
--	---	--	--	--	---	--------------------